



2.OG

Planstand 10.01.2006

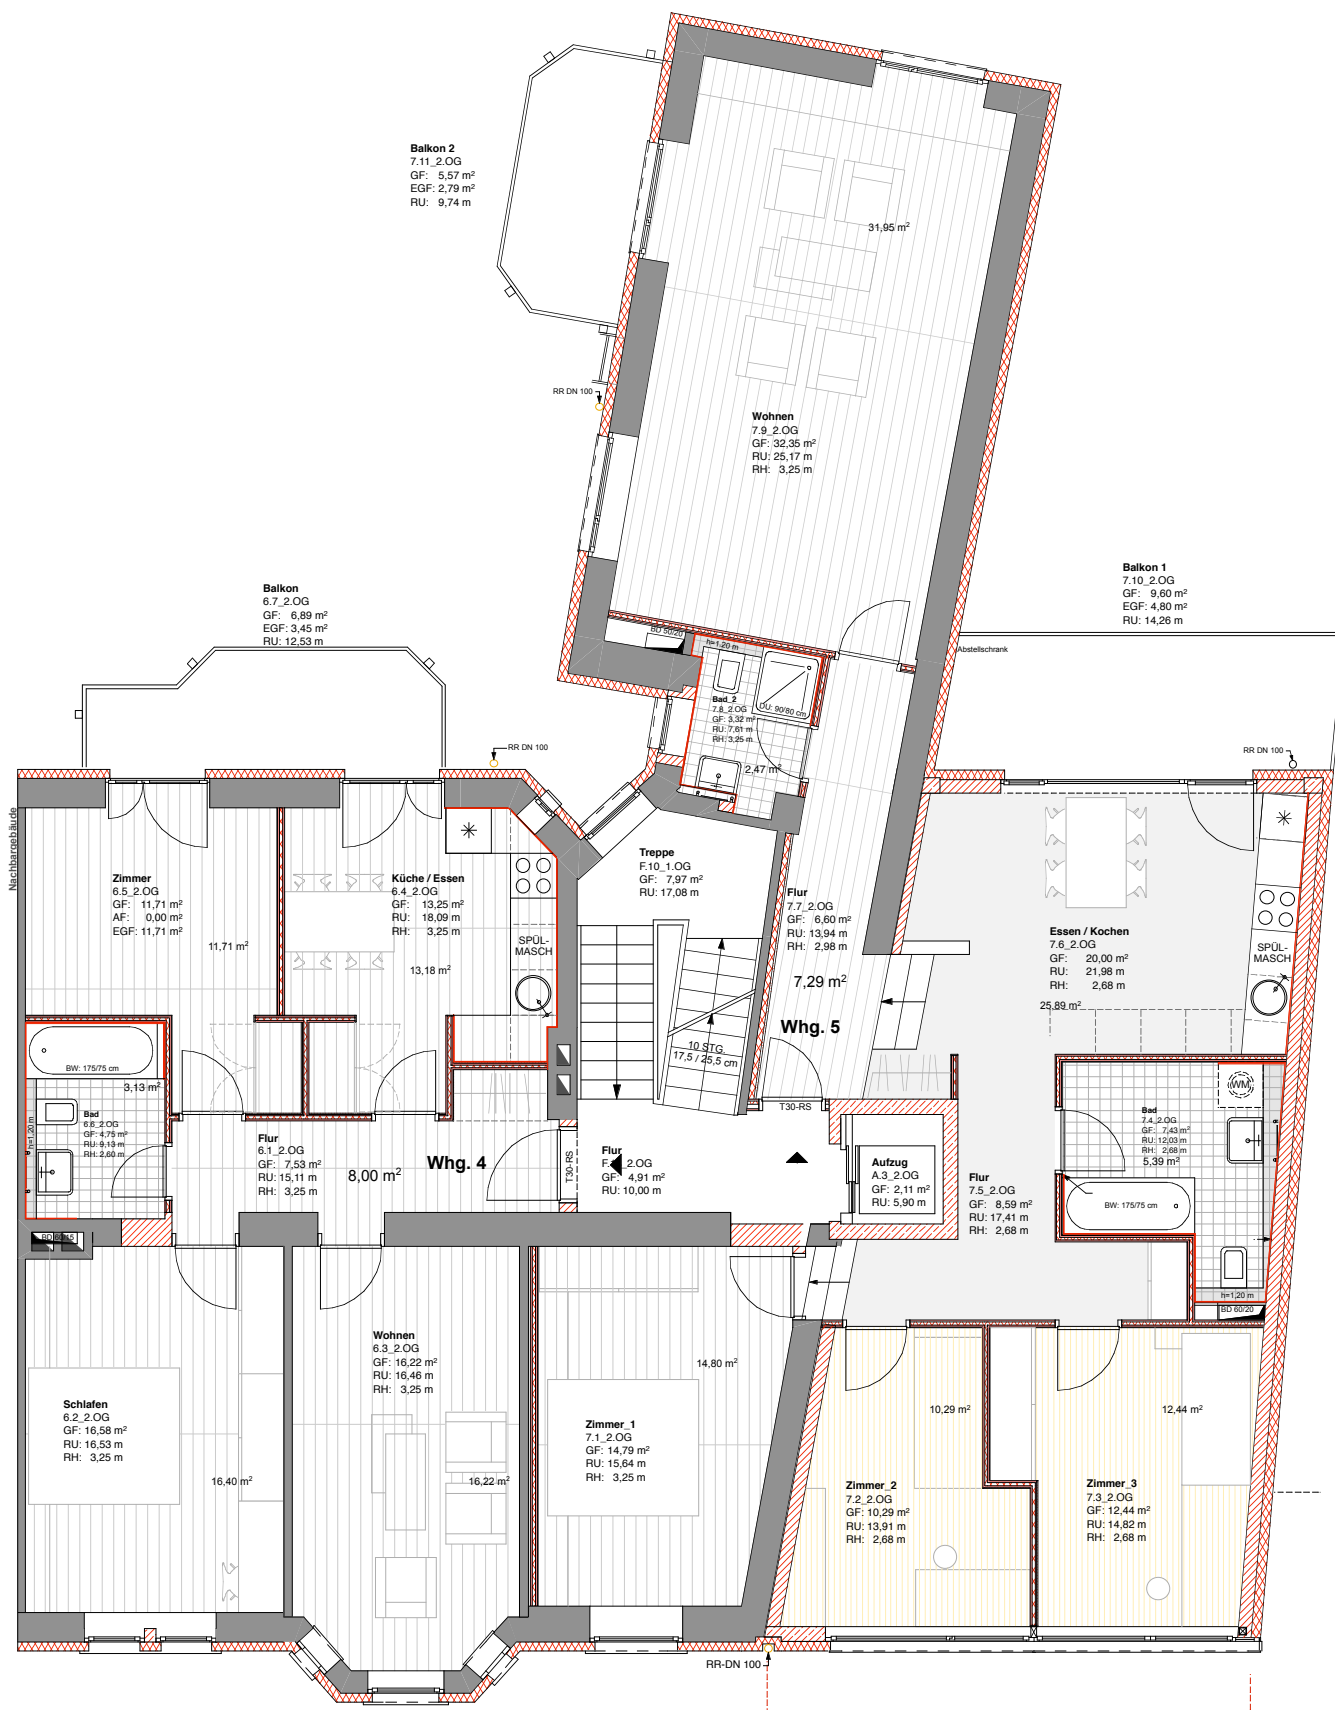

2.OG

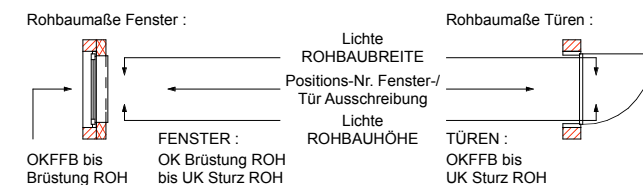

ALLE TÜRHÖHEN BEZIEHEN SICH AUF OKFFB BIS UK STURZ ROH !
 ALLE BRÜSTUNGSHÖHEN BEZIEHEN SICH AUF OKFFB BIS OK BRÜSTUNG ROH !
 ALLE FENSTERHÖHEN : OK BRÜSTUNG ROH-UK STURZ ROH !

- ! - STATIK BEACHTEN !
- ! - HAUSTECHNIKPLANUNG BEACHTEN !
- ! - SCHLITZ- UND DURCHBRUCHPLANUNG BEACHTEN !
- ! - ELEKTROPLANUNG BEACHTEN !
- ! - LEERROHRPLANUNG BEACHTEN !

	Mauerwerk, Bestand		Stahlbeton		Abbruch
	Mauerwerk, NEU		Beton, unbewehrt		Dämmung
	geflieste Flächen		Leichtbauwände, d= 10 / 15 ⁵ / 20 ⁵ cm		Putzflächen

Index	Änderung	Datum / gez.
a	R 5.4_1 OG: DU entfällt, WM eingef., R 5.8_1 OG: vergröss., DU eingefügt, Türhöhe R 7.1.2 geändert.	21.06.2005/mjy
b	POS. 4.9 STB-Stütze verschoben, Unterzug POS. 4.5 in STB b/h=20x2 cm, Boden- u. Deckendurchdrüche angepasst, Maße ergänzt, Balkone : Schock KS 20 inkl. Deckenausparungen eingefügt, Waschtisch-Position u. Abbr.-Wand in R 6.2_2 OG	22.09.2005/mjy
c	HAUSBREITE Strassenseite angepasst : Breite Decke AK bis AK: RQH= 6,40 m; Fenst. POS. 1.2.3 (H+2,38m (Licht)) verschob. in Ausw. Nord.	07.11.2005/mjy
d	WHG. 4: WM-Stütz. in R 6.1_2 OG entfällt, dafür 6 WM-Stützpl. im KG Vorwandst. + HK-Position in Bädern eingetragen.	31.12.2005/mjy
e	WHG. 5: Tür 1.3.1 auf b= 88,5 cm in GK-Glinderwand, d=15 cm, F90 geändert.	23.01.2006/mjy

Ausführungsplanung

Sämtliche Maße und Ausführungsdetails sind vor Baubeginn verantwortlich zu prüfen und ggfs. zu korrigieren ! Dies gilt insbesondere für die Übereinstimmung mit dem Bestand. Unstimmigkeiten sind dem planenden Architekten od. Bauleiter sofort mitzuteilen. Eine Berufung auf diese Zeichnung enthebt nicht von der Verantwortung gemäß VOB/B-3 !

BAUVORHABEN: Aufstockung- und Erweiterung eines Wohnhauses Bruchstrasse 72 · 40235 Düsseldorf_Fingern	006
BAUHERR: REALUM KG Selliner Strasse 10 · 01109 Dresden	
PLANVERFASSER: rietmann.breuninger architekten <small>tieckstraße 3 · 01099 dresden · fon [03 51] 8 95 10 55 fax [03 51] 8 95 10 56 · e-mail: architekten@rietmannbreuninger.de internet: www.rietmannbreuninger.de</small>	GEZEICHNET: _____
PLANSTATUS: ZUR AUSFÜHRUNG FREIGEgeben !!! Der Plan ist vor Baubeginn verantwortlich zu prüfen ! Dies gilt insbesondere für die Übereinstimmung mit den Ausführungsplänen der Statik. Unstimmigkeiten sind dem planenden Architekten od. Bauleiter sofort mitzuteilen !!	GEPRÜFT: _____
PLANMISSEL: GRUNDRISS 2.OG <small>Angebener Maßstab gilt nur bei Ausgabe in Original-Blattgröße !</small>	DATUM: 14.09.2005 MASSSTAB: M 1:50 PLAN NR.: 006_g_2_og_50