




# Ansicht Süd

## Planstand 10.01.2006

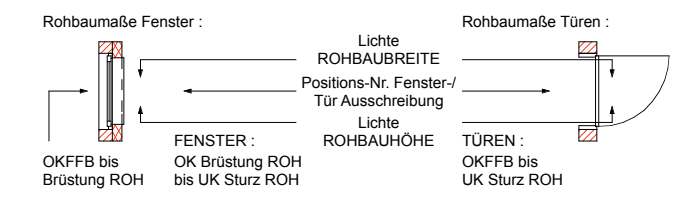

! ALLE TÜRHÖHEN BEZIEHEN SICH AUF OKFFB BIS UK STURZ ROH !  
 ! ALLE BRÜSTUNGSHÖHEN BEZIEHEN SICH AUF OKFFB BIS OK BRÜSTUNG ROH !  
 ! ALLE FENSTERHÖHEN : OK BRÜSTUNG ROH-UK STURZ ROH !

- ! - STATIK BEACHTEN !
- ! - HAUSTECHNIKPLANUNG BEACHTEN !
- ! - SCHLITZ- UND DURCHBRUCHPLANUNG BEACHTEN !
- ! - ELEKTROPLANUNG BEACHTEN !
- ! - LEERROHRPLANUNG BEACHTEN !

|  |                    |  |                                                              |  |             |
|--|--------------------|--|--------------------------------------------------------------|--|-------------|
|  | Mauerwerk, Bestand |  | Stahlbeton                                                   |  | Abbruch     |
|  | Mauerwerk, NEU     |  | Beton, unbewehrt                                             |  | Dämmung     |
|  | geflieste Flächen  |  | Leichtbauwände, d= 10 / 15 <sup>2</sup> / 20 <sup>2</sup> cm |  | Putzflächen |

| Index | Änderung                                                 | Datum / gez.   |
|-------|----------------------------------------------------------|----------------|
| a     | Fenster POS. 1.4.10 : maßl. Verschiebungen, zweiflügelig | 21.06.2005/mjr |
| b     | Fenster POS. 1.1.13, 1.1.14, 2x1.1.14a zweiflügelig      | 10.09.2005/mjr |

## Ausführungsplanung

Sämtliche Maße und Ausführungsdetails sind vor Baubeginn verantwortlich zu prüfen und ggfs. zu korrigieren! Dies gilt insbesondere für die Übereinstimmung mit dem Bestand. Unstimmigkeiten sind dem planenden Architekten od. Bauleiter sofort mitzuteilen. Eine Berufung auf diese Zeichnung enthebt nicht von der Verantwortung gemäß VOB/B-3!

BAUVORHABEN:  
**Aufstockung- und Erweiterung eines Wohnhauses**  
 Bruchstrasse 72 · 40235 Düsseldorf\_Fingern


BAUHERR:  
**REALUM KG**  
 Selliner Strasse 10 · 01109 Dresden

PLANVERFASSER:  
 rietmann.breuninger architekten  
tieckstraße 3 · 01099 dresden · fon [03 51] 8 95 10 55  
 fax [03 51] 8 95 10 56 · e-mail: architekten@rietmannbreuninger.de  
 internet: www.rietmannbreuninger.de

PLANSTATUS:  
**ZUR AUSFÜHRUNG FREIGEgeben !!!**  
 Der Plan ist vor Baubeginn verantwortlich zu prüfen! Dies gilt insbesondere für die Übereinstimmung mit den Ausführungsplänen der Statik. Unstimmigkeiten sind dem planenden Architekten od. Bauleiter sofort mitzuteilen !!

PLANZITEL:  
**Ansicht Süd / Strasse**  
Angebener Maßstab gilt nur bei Ausgabe in Original-Blattgröße !

**006**

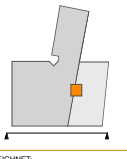

GEZEICHNET:  
 GEPÜFT:  
 DATUM:  
**14.09.2005**  
 MASSSTAB:  
**M 1:50**  
 PLAN NR.:  
**006\_a\_süd\_50**