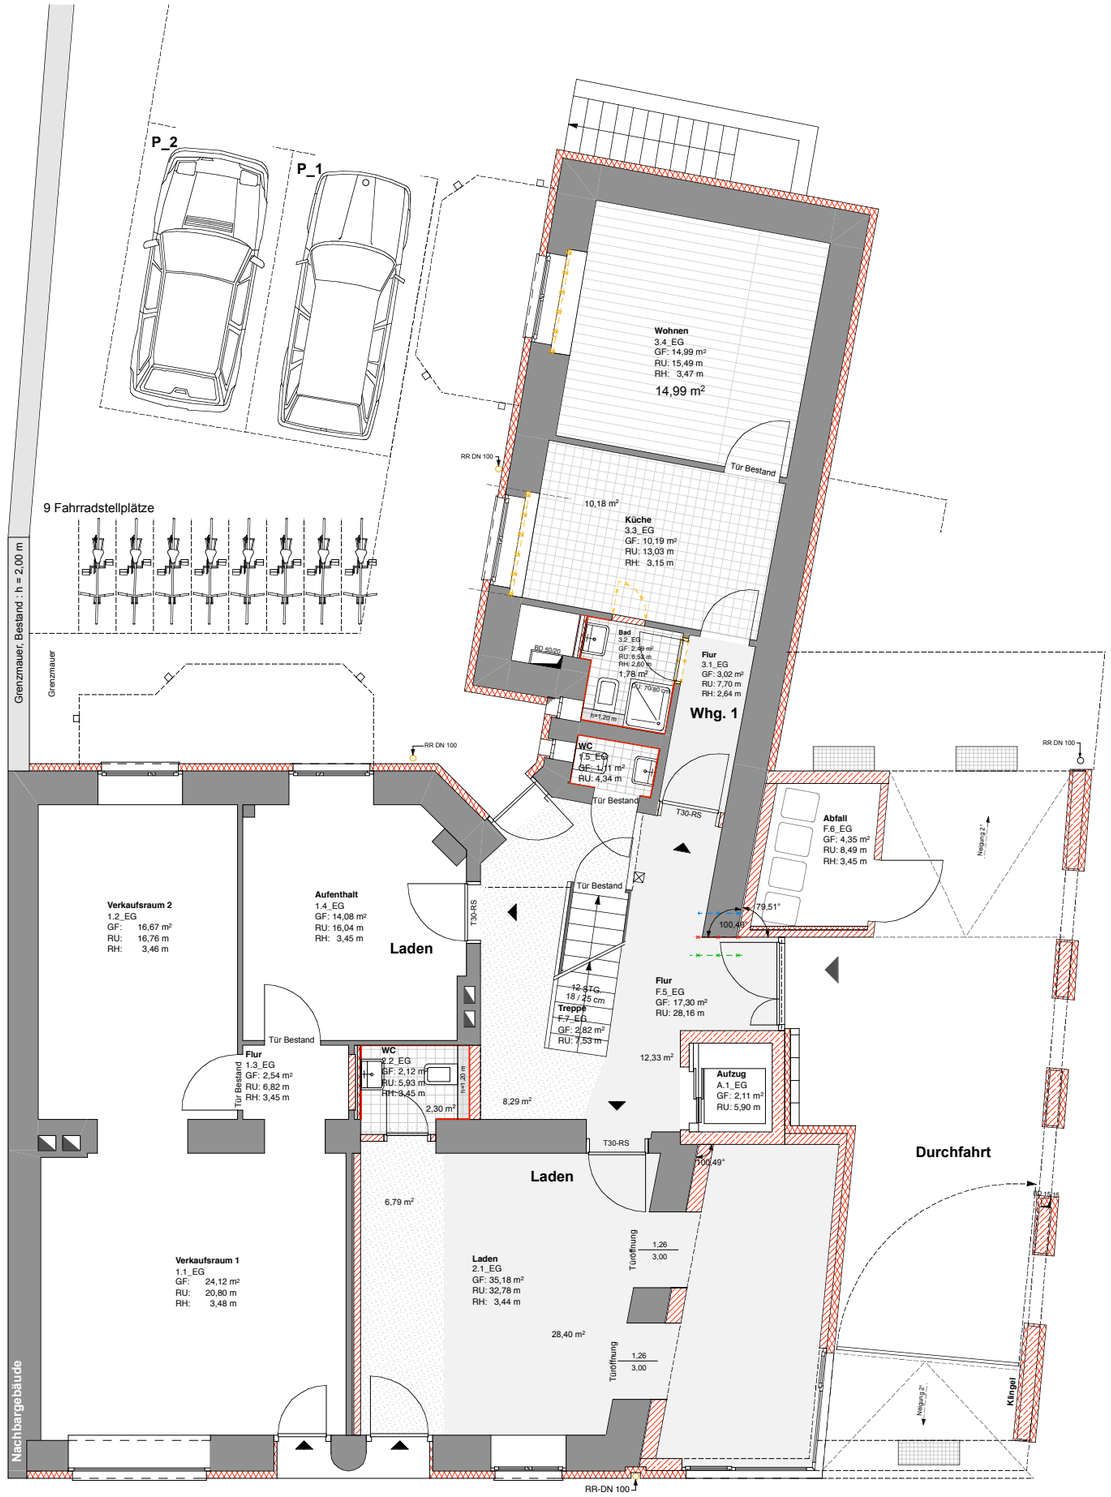

EG

EG

Planstand 10.01.2006

Rohbaumaße Fenster :

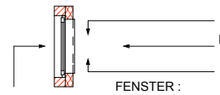

OKFFB bis Brüstung ROH

FENSTER : OK Brüstung ROH bis UK Sturz ROH

Rohbaumaße Türen :

TÜREN : OKFFB bis UK Sturz ROH

! ALLE TÜRHÖHEN BEZIEHEN SICH AUF OKFFB BIS UK STURZ ROH !
ALLE BRÜSTUNGSHÖHEN BEZIEHEN SICH AUF OKFFB BIS OK BRÜSTUNG ROH !
ALLE FENSTERHÖHEN : OK BRÜSTUNG ROH-UK STURZ ROH ! !

! **- STATIK BEACHTEN !**
- HAUSTECHNIKPLANUNG BEACHTEN !
- SCHLITZ- UND DURCHBRUCHSPLANUNG BEACHTEN !
- ELEKTROPLANUNG BEACHTEN !
- LEERROHRPLANUNG BEACHTEN ! ! !

Mauerwerk, Bestand
Mauerwerk, NEU
geflieste Flächen
Stahlbeton
Beton, unbewehrt
Leichtbauwände, d= 10 / 15⁵ / 20⁵ cm
Abbruch
Dämmung
Putzflächen

Index	Änderung	Datum / gez.
a	Pos. 6.5 geändert	10.06.2005
b	Rohbaumaße Aufzug, POS. 6.7 eingetragen	16.06.2005
c	Boden- u. Deckendurchbrüche angepasst, Maße ergänzt	22.07.2005/mjr
d	Wärmedämmung neben Haustür angepasst, Maße ergänzt	09.11.2005/mjr
e	Breite Neub. Stras.seite (6,40m!!) angepasst, Maße ergänzt, Fenster vergrö., Aufzug eingemessen und angeglichen in allen Geschossen	15.11.2005/mjr
f	Bad, R 3.2_EG NEU!!! Tür schliessen, neue Tür eingefügt, Vorwandinst.+ HK-Position in Bädern eingetragen	20.12.2005/mjr

Ausführungsplanung

Sämtliche Maße und Ausführungsdetails sind vor Baubeginn verantwortlich zu prüfen und ggfs. zu korrigieren ! Dies gilt insbesondere für die Übereinstimmung mit dem Bestand. Unstimmigkeiten sind dem planenden Architekten od. Bauleiter sofort mitzuteilen. Eine Berufung auf diese Zeichnung enthebt nicht von der Verantwortung gemäß VOB/B-3 !

BAUVORHABEN:
Aufstockung- und Erweiterung eines Wohnhauses
Bruchstrasse 72 · 40235 Düsseldorf_Flingern

006

BAUHERR:
REALUM KG
Selliner Strasse 10 · 01109 Dresden

PLANVERFASSER:
rietmann.breuninger architekten
tieckstraße 3 · 01099 dresden · fon [03 51] 8 95 10 55
fax [03 51] 8 95 10 56 · e-mail: architekten@rietmannbreuninger.de
internet: www.rietmannbreuninger.de

GEZEICHNET:

PLANSTATUS:
ZUR AUSFÜHRUNG FREIGEGEBEN !!!
Der Plan ist vor Baubeginn verantwortlich zu prüfen ! Dies gilt insbesondere für die Übereinstimmung mit den Ausführungsplänen der Statik. Unstimmigkeiten sind dem planenden Architekten od. Bauleiter sofort mitzuteilen !!

GEPRÜFT:

DATUM:
14.09.2005

PLANTITEL:
GRUNDRISS EG

MASSTAB:
M 1:50

PLAN NR.:
006_g_eg_50

Angegebener Maßstab gilt nur bei Ausgabe in Original-Blattgrösse ! Papierformat : A1 = 420 x 297 mm