

5.og

4.og

3.og


2.og

1.og

eg


kg

Planstand 10.01.2006

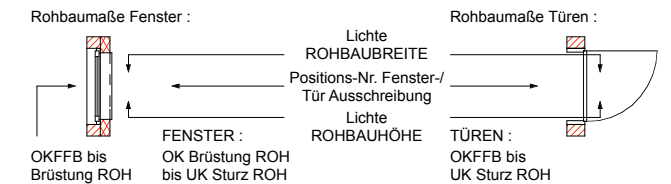

! ALLE TÜRHÖHEN BEZIEHEN SICH AUF OKFFB BIS UK STURZ ROH !
! ALLE BRÜSTUNGSHÖHEN BEZIEHEN SICH AUF OKFFB BIS OK BRÜSTUNG ROH !
! ALLE FENSTERHÖHEN : OK BRÜSTUNG ROH-UK STURZ ROH !

! - STATIK BEACHTEN !
! - HAUSTECHNIKPLANUNG BEACHTEN !
! - SCHLITZ- UND DURCHBRUCHPLANUNG BEACHTEN !
! - ELEKTROPLANUNG BEACHTEN !
! - LEERROHRPLANUNG BEACHTEN !

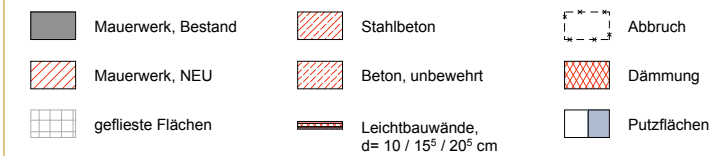

Index	Änderung	Datum / gez.
a	Rohbaumaße Aufzug m. Unter- u. Überfahrt, OKFF-Höhen f. Aufzug festgelegt	16.06.2005/mjr
b	WHG. 7: Glastrennwand mit GK-Brüstungswa. eingetr., Bad verkleinert, TRE.-Geländer in TRH angepasst, Absturzsicherung Dachterras. WHG. 11 eingetr.	03.01.2006/mjr

Ausführungsplanung

Sämtliche Maße und Ausführungsdetails sind vor Baubeginn verantwortlich zu prüfen und ggfs. zu korrigieren! Dies gilt insbesondere für die Übereinstimmung mit dem Bestand. Unstimmigkeiten sind dem planenden Architekten od. Bauleiter sofort mitzuteilen. Eine Berufung auf diese Zeichnung enthebt nicht von der Verantwortung gemäß VOB/B-3!

BAUVORHABEN:
**Aufstockung- und Erweiterung eines Wohnhauses
Bruchstrasse 72 · 40235 Düsseldorf_Fingern**

BAUHERR:
**REALUM KG
Selliner Strasse 10 · 01109 Dresden**

PLANVERFASSER:
riemann.breuninger architekten
tieckstraße 3 · 01099 dresden · fon [03 51] 8 95 10 55
fax [03 51] 8 95 10 56 · e-mail: architekten@riemannbreuninger.de
internet: www.riemannbreuninger.de

PLANSTATUS:
ZUR AUSFÜHRUNG FREIGEgeben !!!

Der Plan ist vor Baubeginn verantwortlich zu prüfen! Dies gilt insbesondere für die Übereinstimmung mit den Ausführungsplänen der Statik. Unstimmigkeiten sind dem planenden Architekten od. Bauleiter sofort mitzuteilen !!

DATUM:
14.09.2005


MASSSTAB:
M 1:50

PLANTITEL:
Schnitt_EE - Altbau Treppenhaus

Angebener Maßstab gilt nur bei Ausgabe in Original-Blattgröße!

Papierformat : A1 = 420 x 297 mm

006

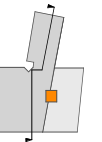

GEZEICHNET:

GEPRÜFT:

DATUM:

14.09.2005

MASSSTAB:

M 1:50

PLAN NR.:

006_s_ee_50

Schnitt_EE / Treppenhaus